


# Smallestokstraat gemeenteweg

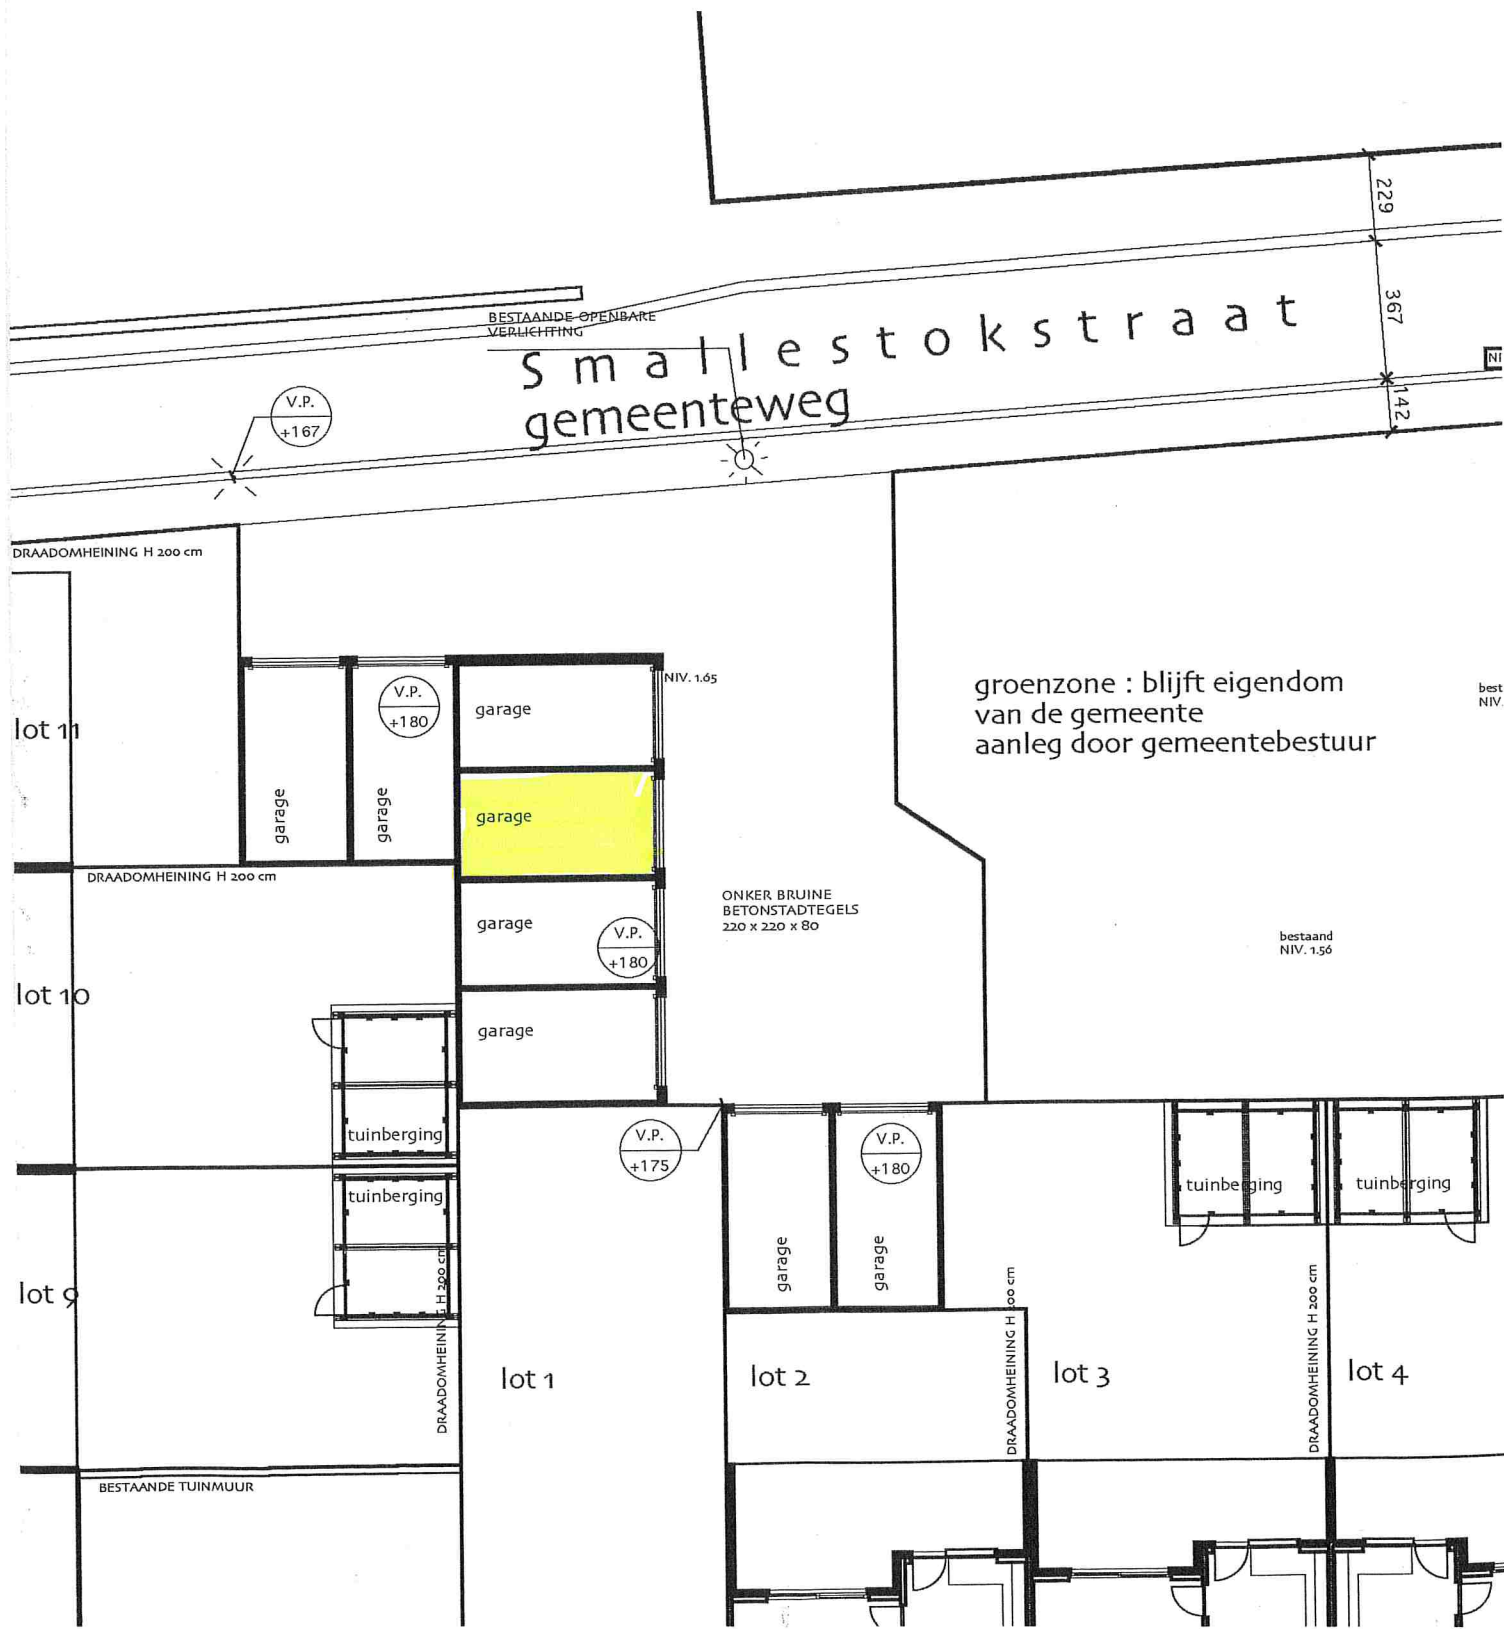

groenzone : blijft eigendom van de gemeente aanleg door gemeentebestuur

best NIV.

bestaand NIV. 1.56

ONKER BRUINE  
BETONSTADTEGELS  
220 x 220 x 80

NIV. 1.65

DRAADMHEINING H 200 cm

DRAADMHEINING H 200 cm

DRAADMHEINING H 200 cm

BESTAANDE TUINMUUR

V.P.  
+167

V.P.  
+180

V.P.  
+180

V.P.  
+175

V.P.  
+180

lot 11

lot 10

lot 9

lot 1

lot 2

lot 3

lot 4

BESTAANDE OPENBARE  
VERLICHTING

DRAADMHEINING H 200 cm

DRAADMHEINING H 200 cm

DRAADMHEINING H 200 cm

DRAADMHEINING H 200 cm