


Gemeente OOSTROZEBEKE

Sectie E

1	huis + garages	nr. 690 ^{m6} deel nr. 690 ⁿ⁶	3a 73 ca
2	garage	deel nr. 690 ⁿ⁶	19 ca

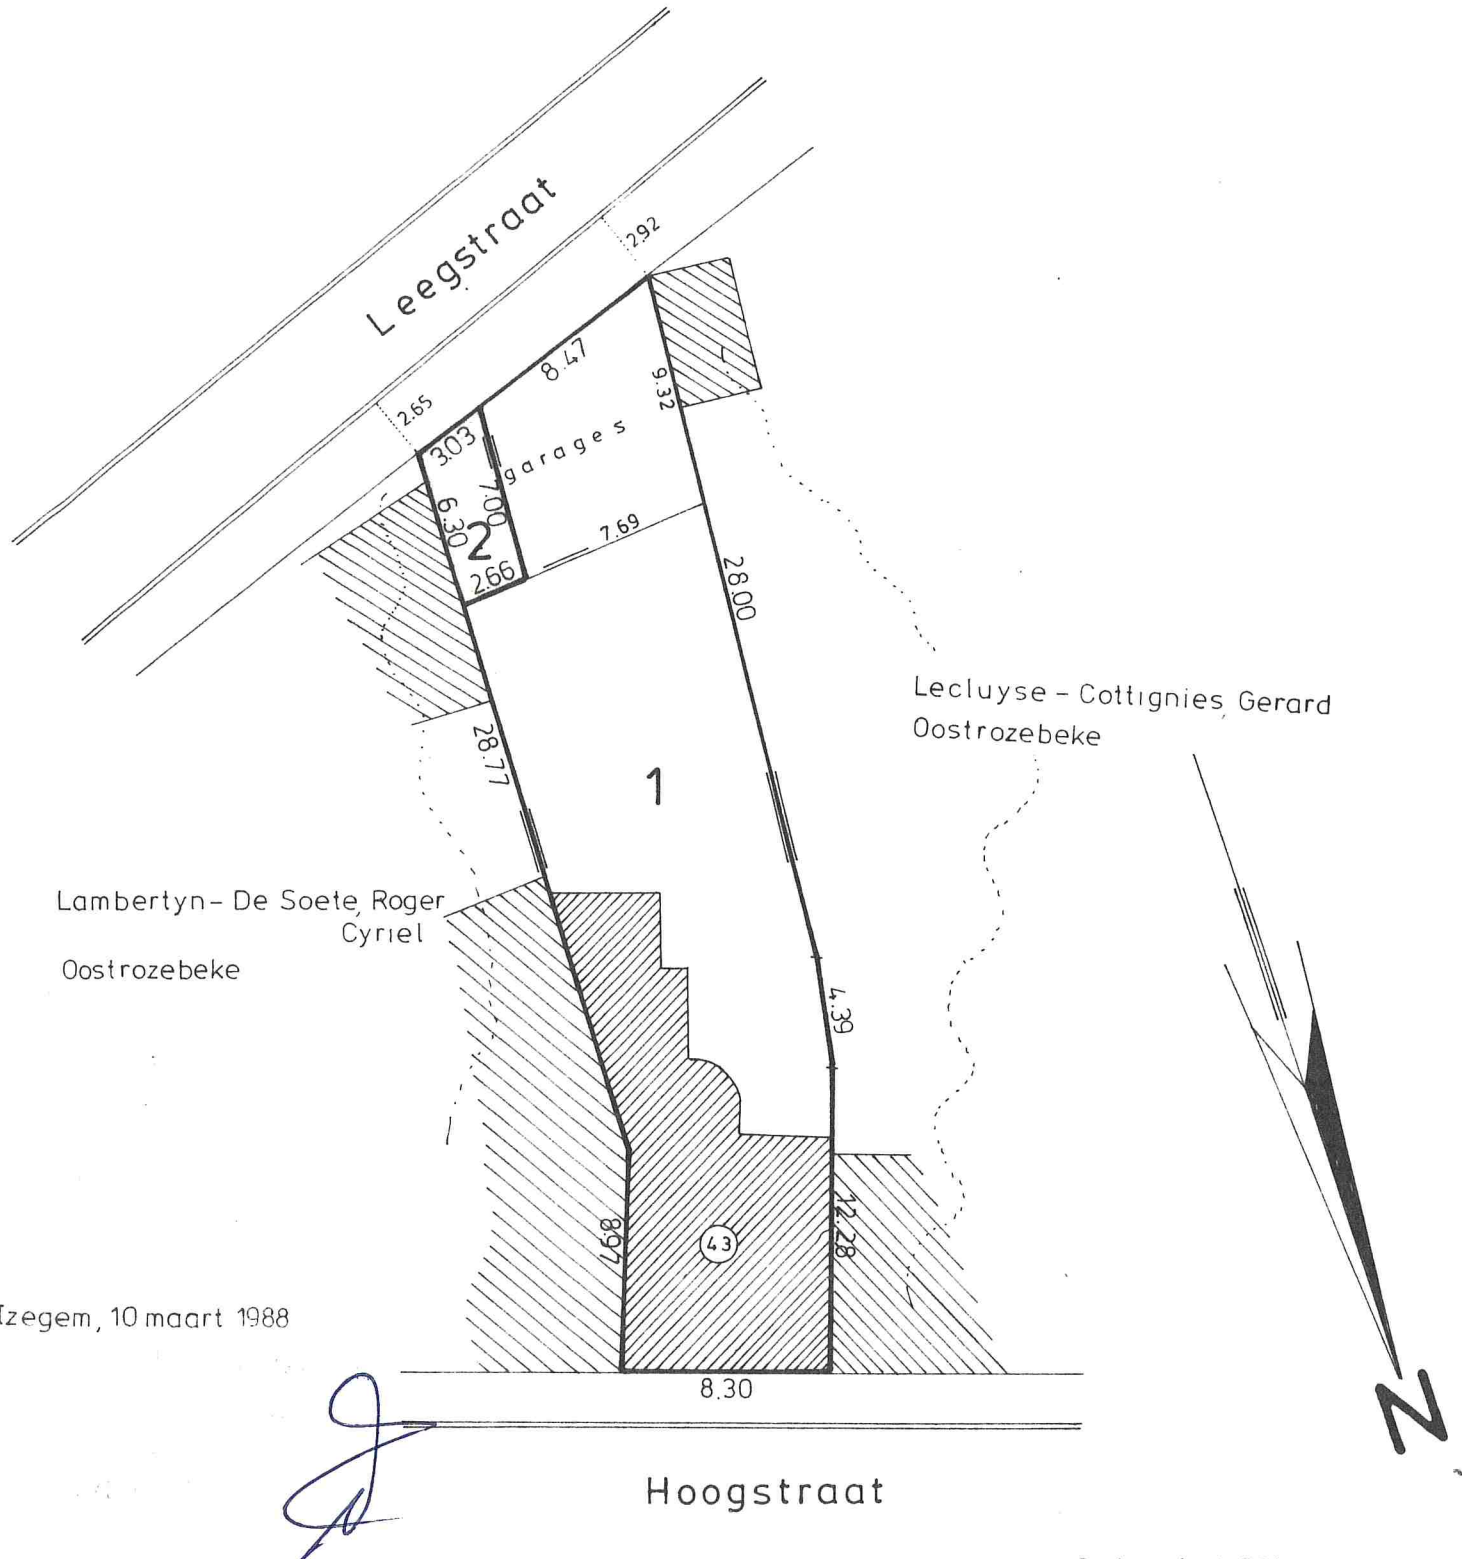

Lambertyn-De Soete Roger
Cyriel
Oostrozebeke

Lecluyse - Cottignies Gerard
Oostrozebeke

Izegem, 10 maart 1988